



Änderungsverfahren zum Regionalen Flächennutzungsplan (RFNP)

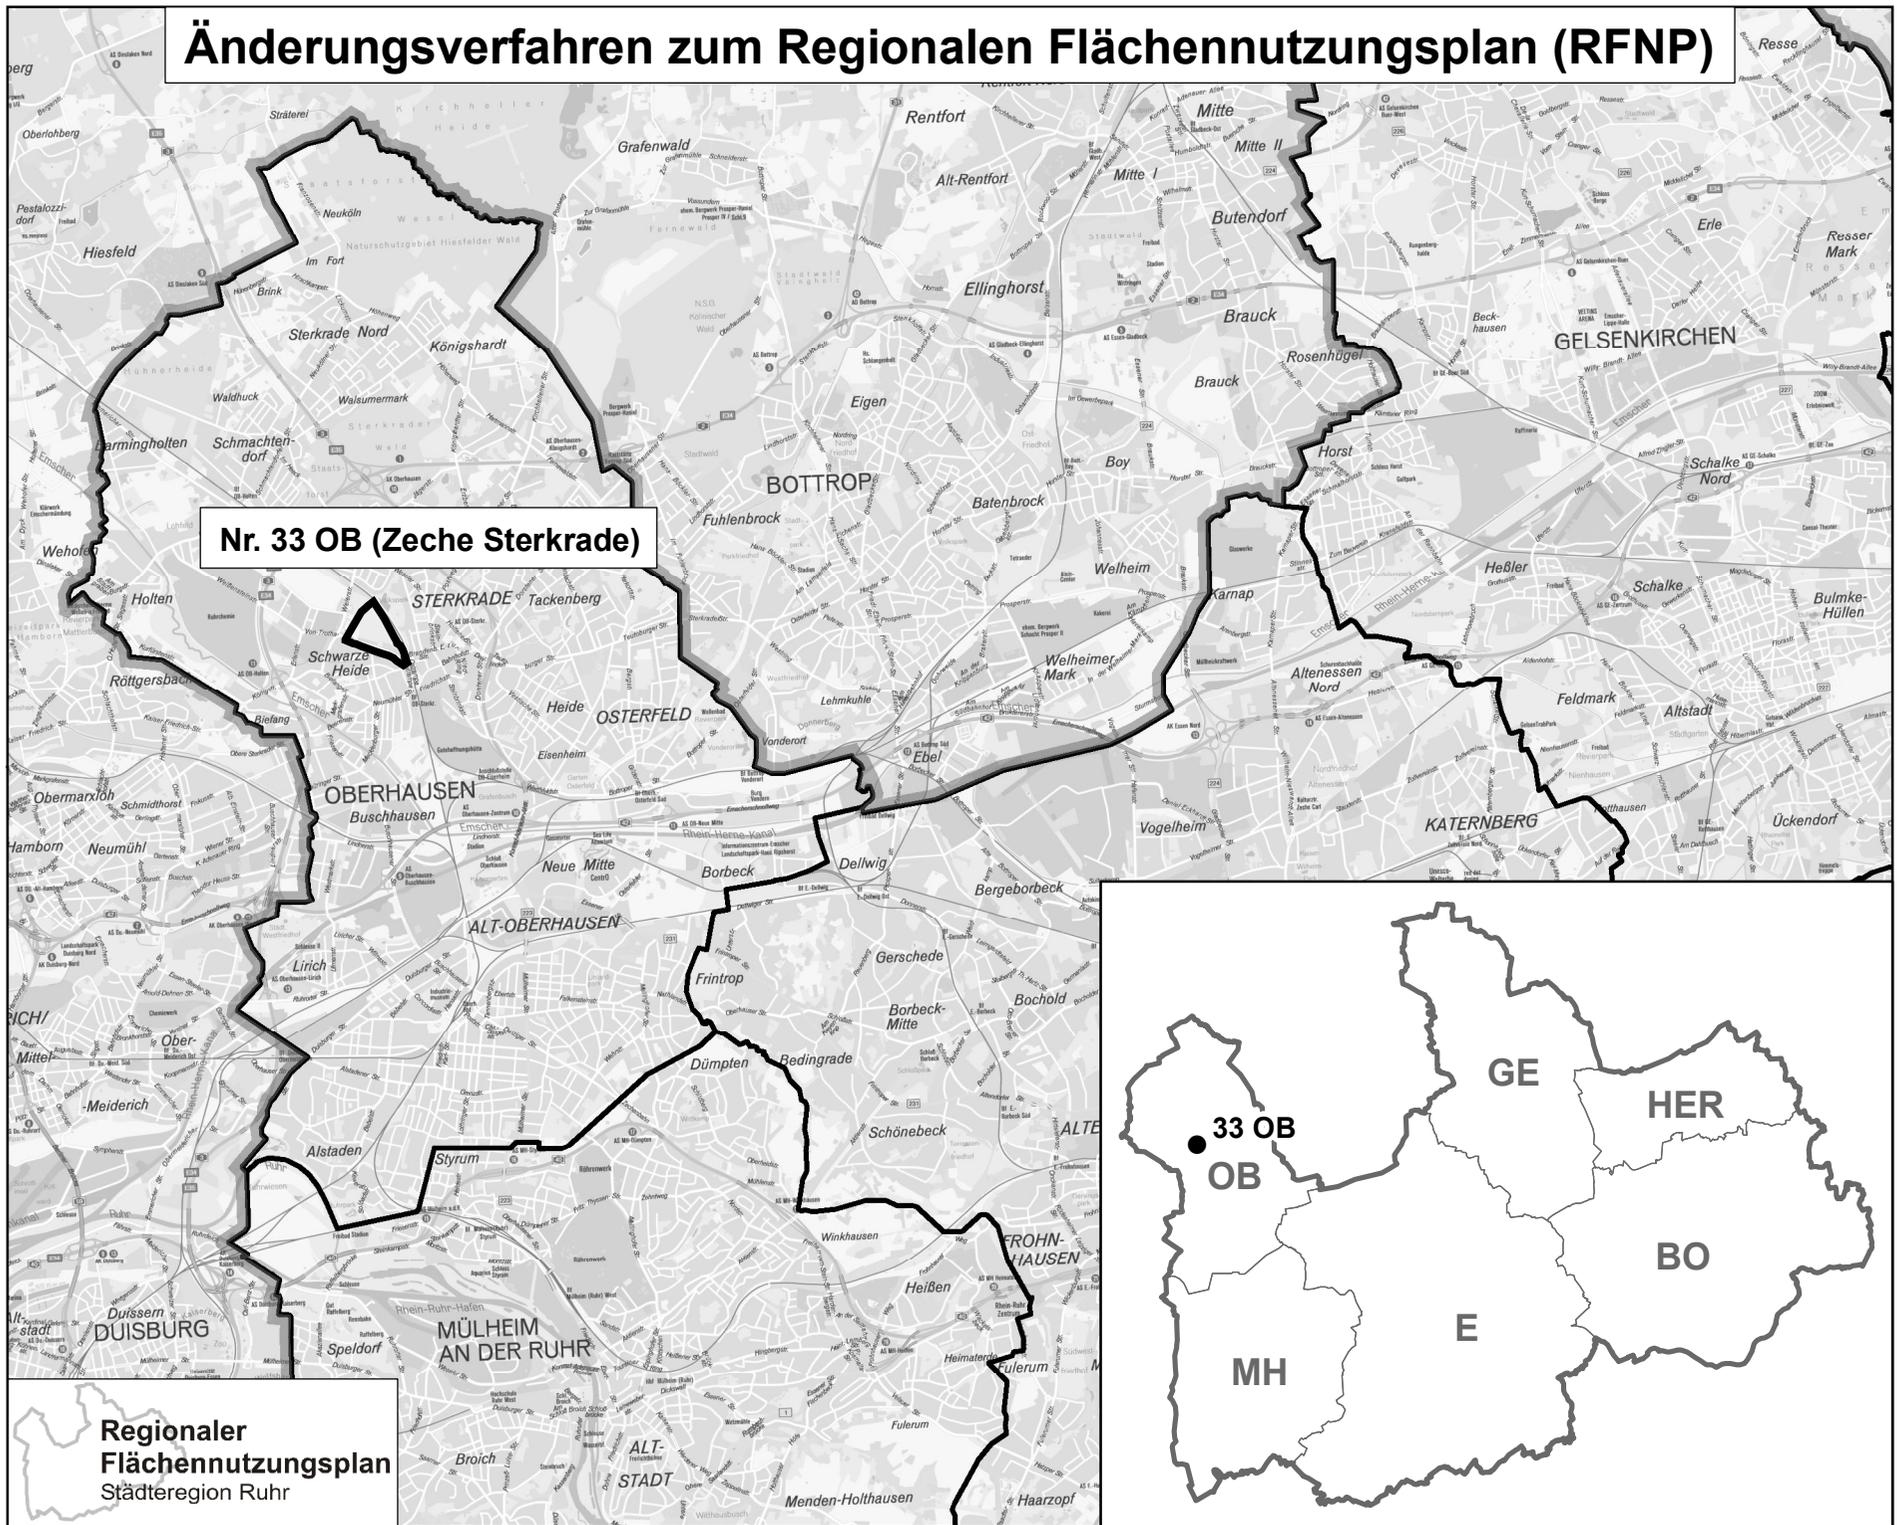

Nr. 33 OB (Zeche Sterkrade)

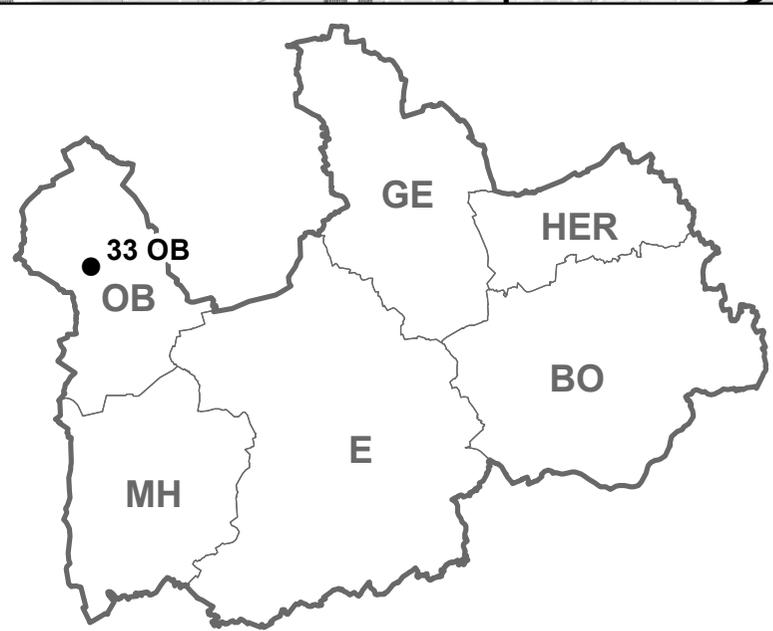

**Regionaler
Flächennutzungsplan
Städteregion Ruhr**