



Einleitungs- und Erarbeitungsbeschluss für ein Änderungsverfahren

40 E Bäuminghausstraße / Hövelstrasse
(Baggerübungsplatz)

Verfahrensbegleitender Ausschuss RFNP am 28.09.2018

Übersichtsplan

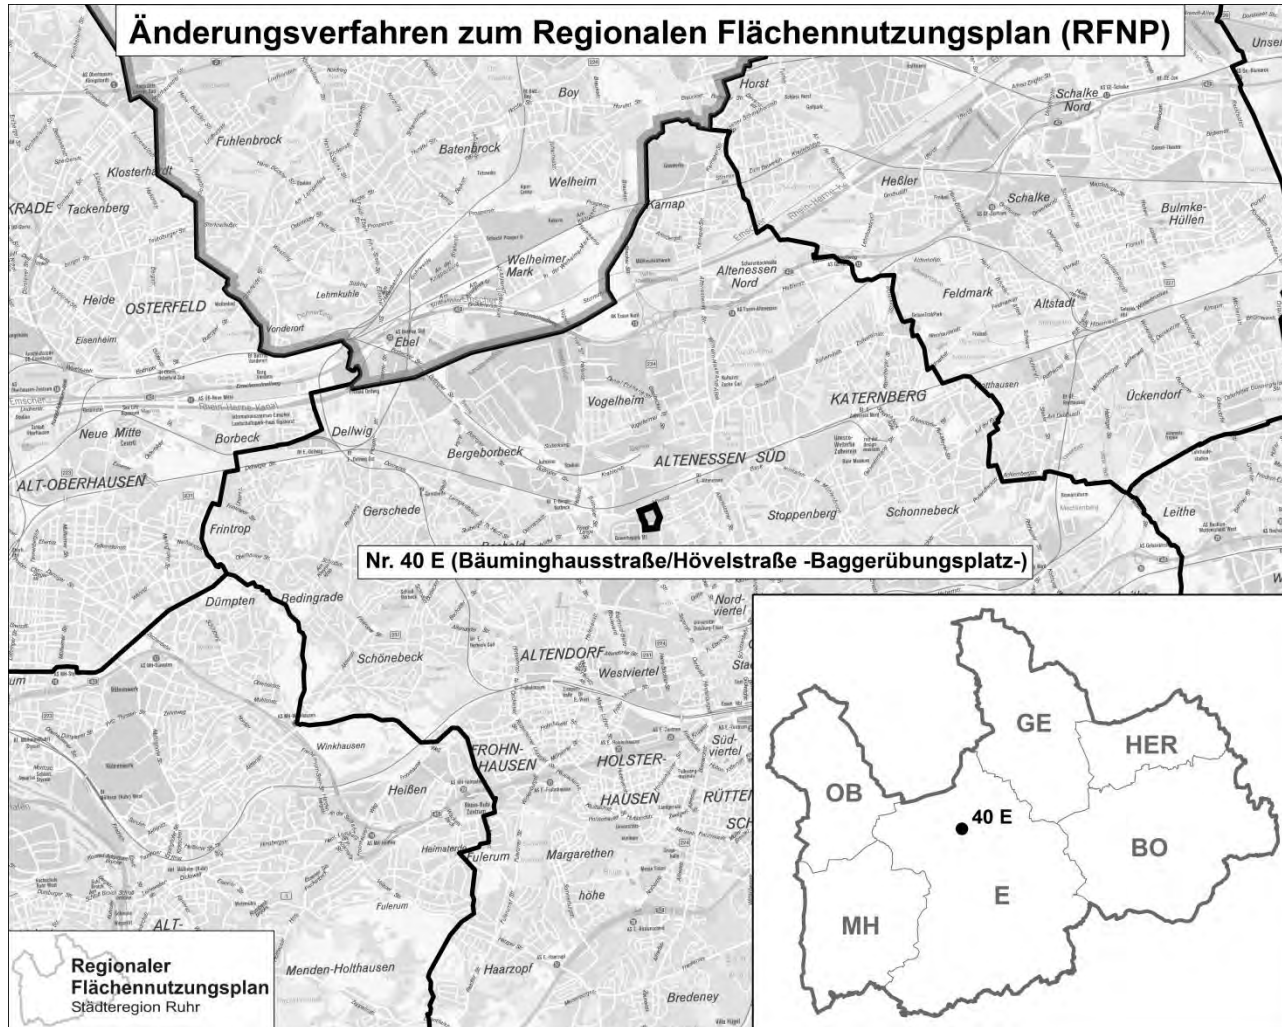


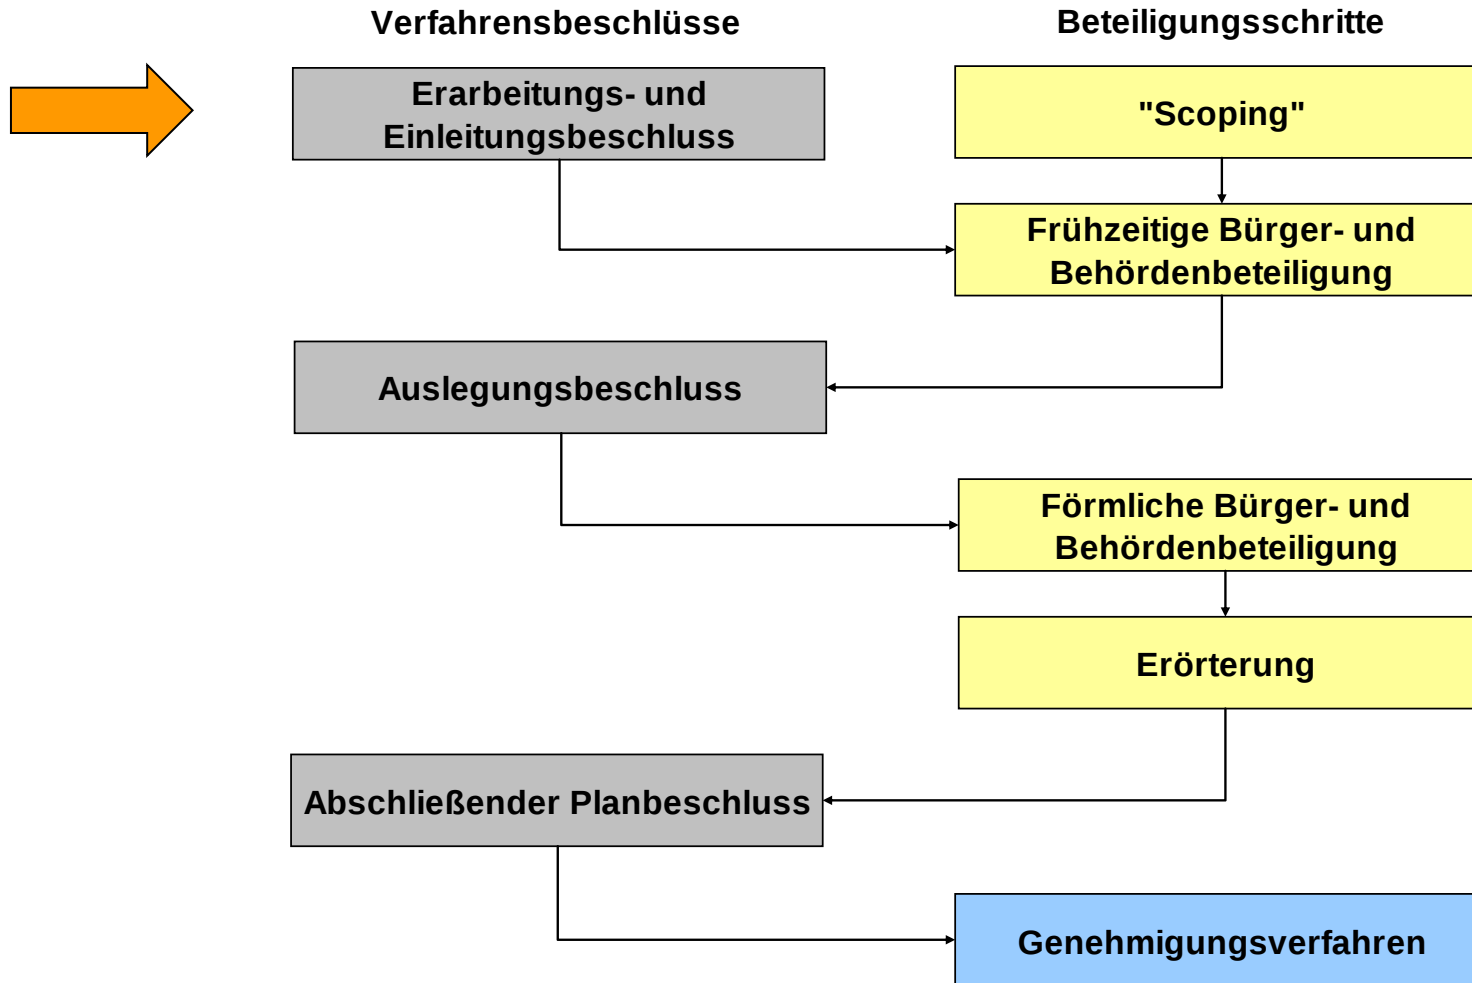

Änderung des Regionalen Flächennutzungsplanes der Planungsgemeinschaft Städtregion Ruhr

(Bochum, Essen, Gelsenkirchen, Herne, Mülheim an der Ruhr und Oberhausen)

Nr. 40 E (Bäuminghausstraße/Hövelstraße -Baggerübungsplatz-)

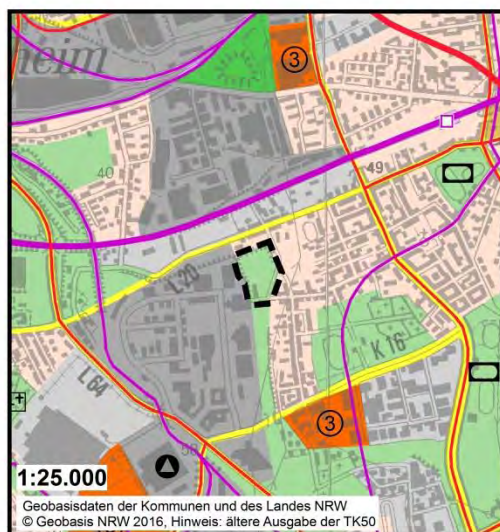

Plankarte Alt:

gemäß § 5 Abs.2 BauGB


gemäß Anlage zu § 3 Abs. 1 der Planverordnung

Grünflächen

Allgemeine Freiraum- und Agrarbereiche



Geltungsbereich

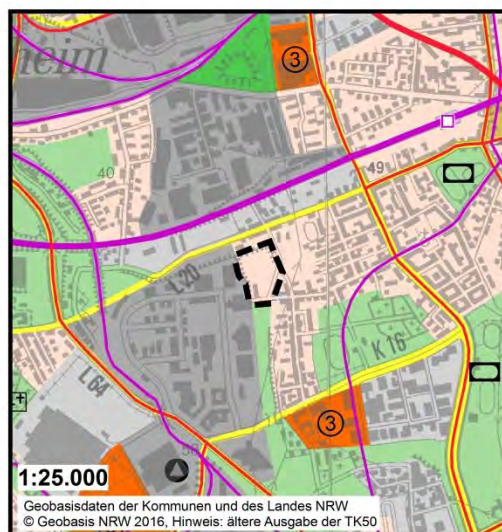

Plankarte Neu:

gemäß § 5 Abs.2 BauGB

gemäß Anlage zu § 3 Abs.1 der Planverordnung


Wohnbauflächen

Allgemeine Siedlungsbereiche (ASB)



Geltungsbereich

Originaldarstellung in 1: 50.000

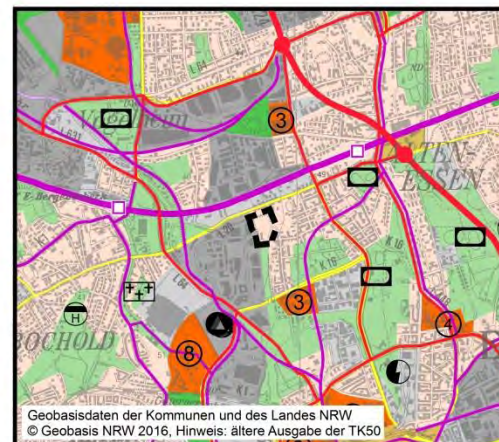

Stand: August 2018 (Vorentwurf)

-

Vielen Dank für Ihre Aufmerksamkeit!